


İli : Tekirdağ
İlçesi : Süleymanpaşa
Mahallesi : Karadeniz,
Çınarlı, Atatürk
Ada/Parsel : 325/171,343/30
215/50 ve Tescilsiz Alanlar
GÖSTERİMLER

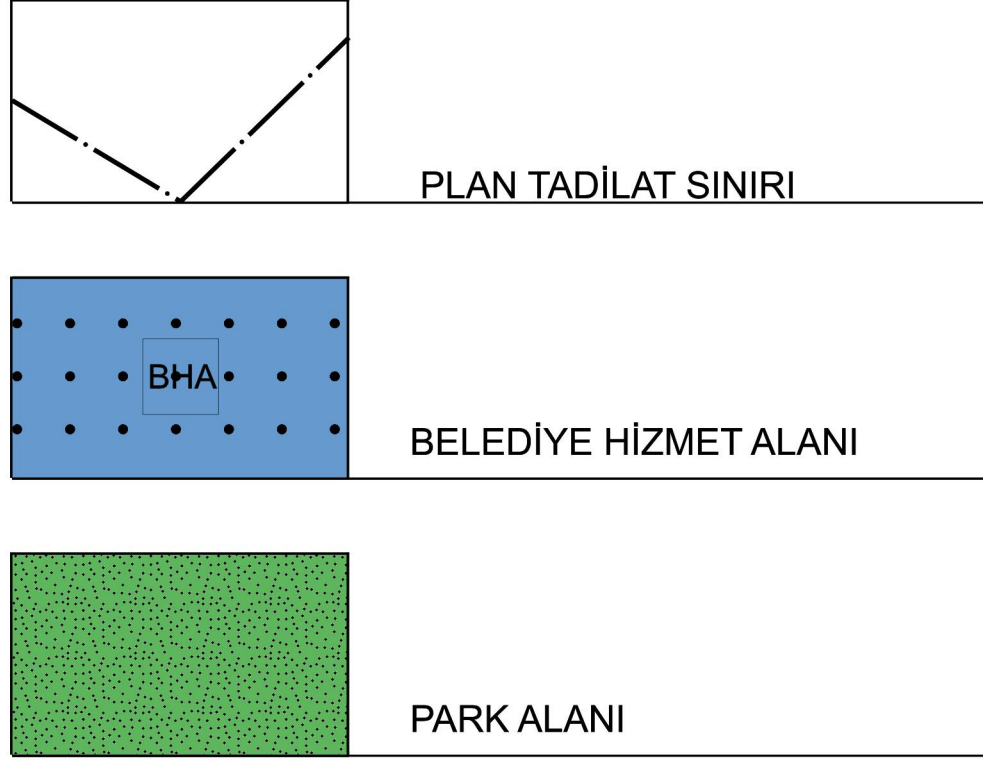

PLAN UYGULAMA KOŞULLARI

- 1/5000 ÖLÇEKLİ UYGULAMA İMAR PLANI ONAYLANMADAN UYGULAMAYA GEÇİLEMEZ.
2. UYGULAMA AŞAMASINDA 1/5000 ÖLÇEKLİ UYGULAMA İMAR PLANINDA BELİRTİLEN HUSUSLARA GÖRE İŞLEM YAPILMASI GEREKMEKTEDİR.



SÜLEYMANPAŞA
(TEKİRDAĞ)
NAZIM İMAR PLANI TADİLATI
Ölçek : 1 / 5000
Pafta No : G 18-B-05-B

İmar Planı Tadilatı'nı Teklif Eden
T.C. SÜLEYMANPAŞA BELEDİYESİ
PLAN VE PROJE MÜDÜRLÜĞÜ

Sezar İMARAÇI
Şehir ve Bölge Planları

Lemuel TURAN
Y. Şehir ve Bölge Planları



G18-b-05-b