


İli : Tekirdağ
İlçesi : Süleymanpaşa
Mahallesi : Karadeniz,
Çınarlı, Atatürk
Ada / Parsel No : 325/171
343/30, 215/50
ve Tescilsiz Alanlar
GÖSTERİMLER

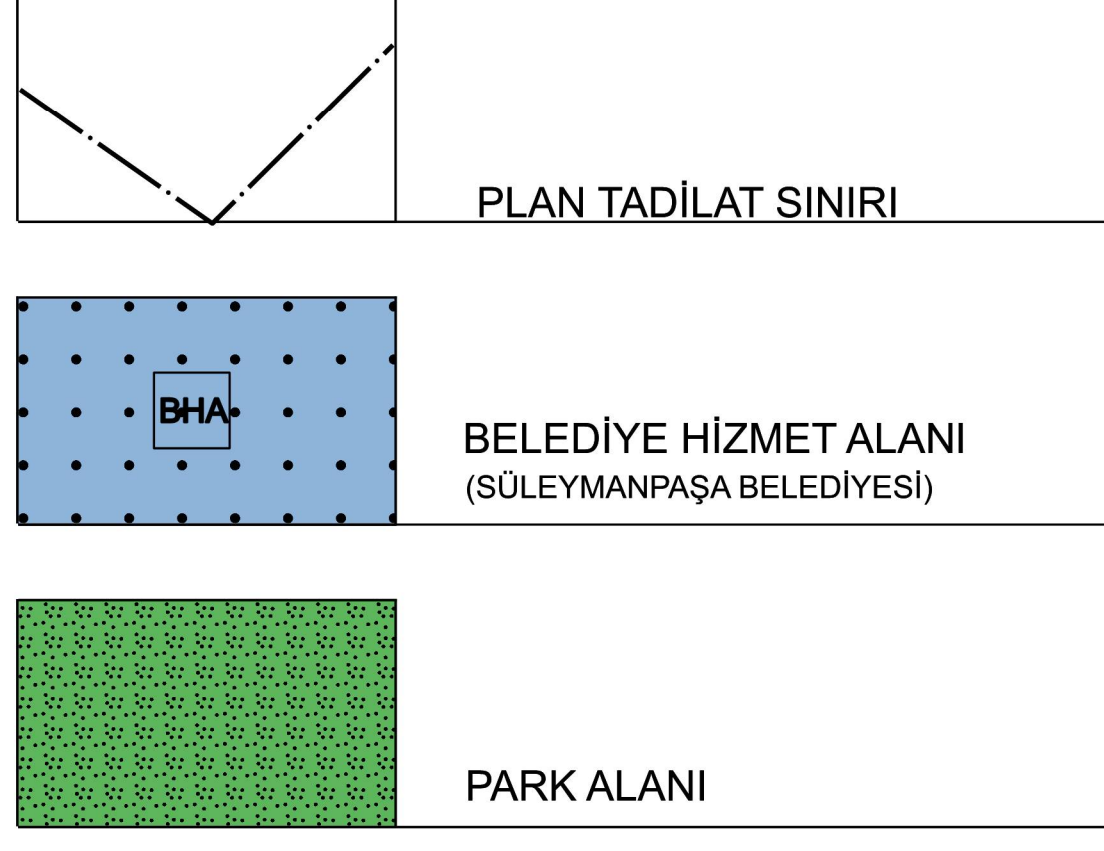

PLAN UYGULAMA KOŞULLARI

- 03.05.2007 TARİHİNDE ÇEVRE VE ŞEHİRCİLİK İL MÜDÜRLÜĞÜNCE ONAYLANAN İMAR PLANINA ESAS JEOLojİK-JEOTEKNİK ETÜT RAPORUNDA BELİRTİLEN HUSUSLARA UYULACAKTIR.
- BELEDİYE HİZMET ALANI İÇERİSİNDE YAPILACAK OLAN MÜŞTEMLATLAR, GÜVENLİK KULELERİ vb. ALANLAR İÇİN YAPI YAKLAŞMA MESAFESİ ARANMAZ.
- BELEDİYE HİZMET ALANINDA İDARECE ONAYLANAN AVAN PROJE GÖRE UYGULAMA YAPILACAKTIR. KAKS-TAKS DEĞERİ RESMİ KURUM MİMARİ GEREKSİNİMLERİNE GÖRE SERBESTTİR.
- BU PLAN VE PLAN NOTLARINDA BELİRTİLMİYEN HUSUSLARDA 3394 SAYILI İMAR KANUNUNA VE İMAR İLE İLGİLİ DİĞER MEVZUAT HÜKÜMLERİNE UYULACAKTIR

İmar Planı Tadilatı'nı Teklif Eden
T.C. SÜLEYMANPAŞA BELEDİYESİ
PLAN VE PROJE MÜDÜRLÜĞÜ

Sezer PAPARACI
Şehir Plancısı

Levent TURAN
Şehir Plancısı



SÜLEYMANPAŞA
(TEKİRDAĞ)

UYGULAMA İMAR PLANI TADİLATI
Ölçek : 1/1000
Pafta No : G 18-B-05-B-3-D

BANDIRMA G18-B-05-B-3-d

TEKİRDAĞ BELEDİYESİ

