



TEKİRDAĞ İLİ, ÇERKEZKÖY İLÇESİ, FEVZİPAŞA MAHALLESİ 141 ADA,
86 PARSEL TRAFO ALANINA İLİŞKİN 1/1000 ÖLÇEKLİ UYGULAMA
İMAR PLANI DEĞİŞİKLİĞİ

LEJANT

PLANLAMA SINIRLARI

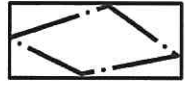


PLAN DEĞİŞİKLİĞİ ONAMA SINIRI

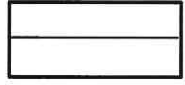

FONKSİYON AYRIM SINIRI


ENERJİ ÜRETİM- DAĞITIM VE DEPOLAMA

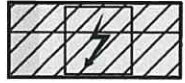

TRAFO ALANI

PLAN HÜKÜMLERİ

1. BELİRTİLMİYEN HUSUSLARDA MEVCUT 1/1000 ÖLÇEKLİ UYGULAMA İMAR PLANI PLAN NOTLARINA, 3194 SAYILI İMAR KANUNU, PLANLI ALANLAR İMAR YÖNETMELİĞİ VE İLGİLİ DİĞER MEVZUAT HÜKÜMLERİNE UYULACAKTIR.

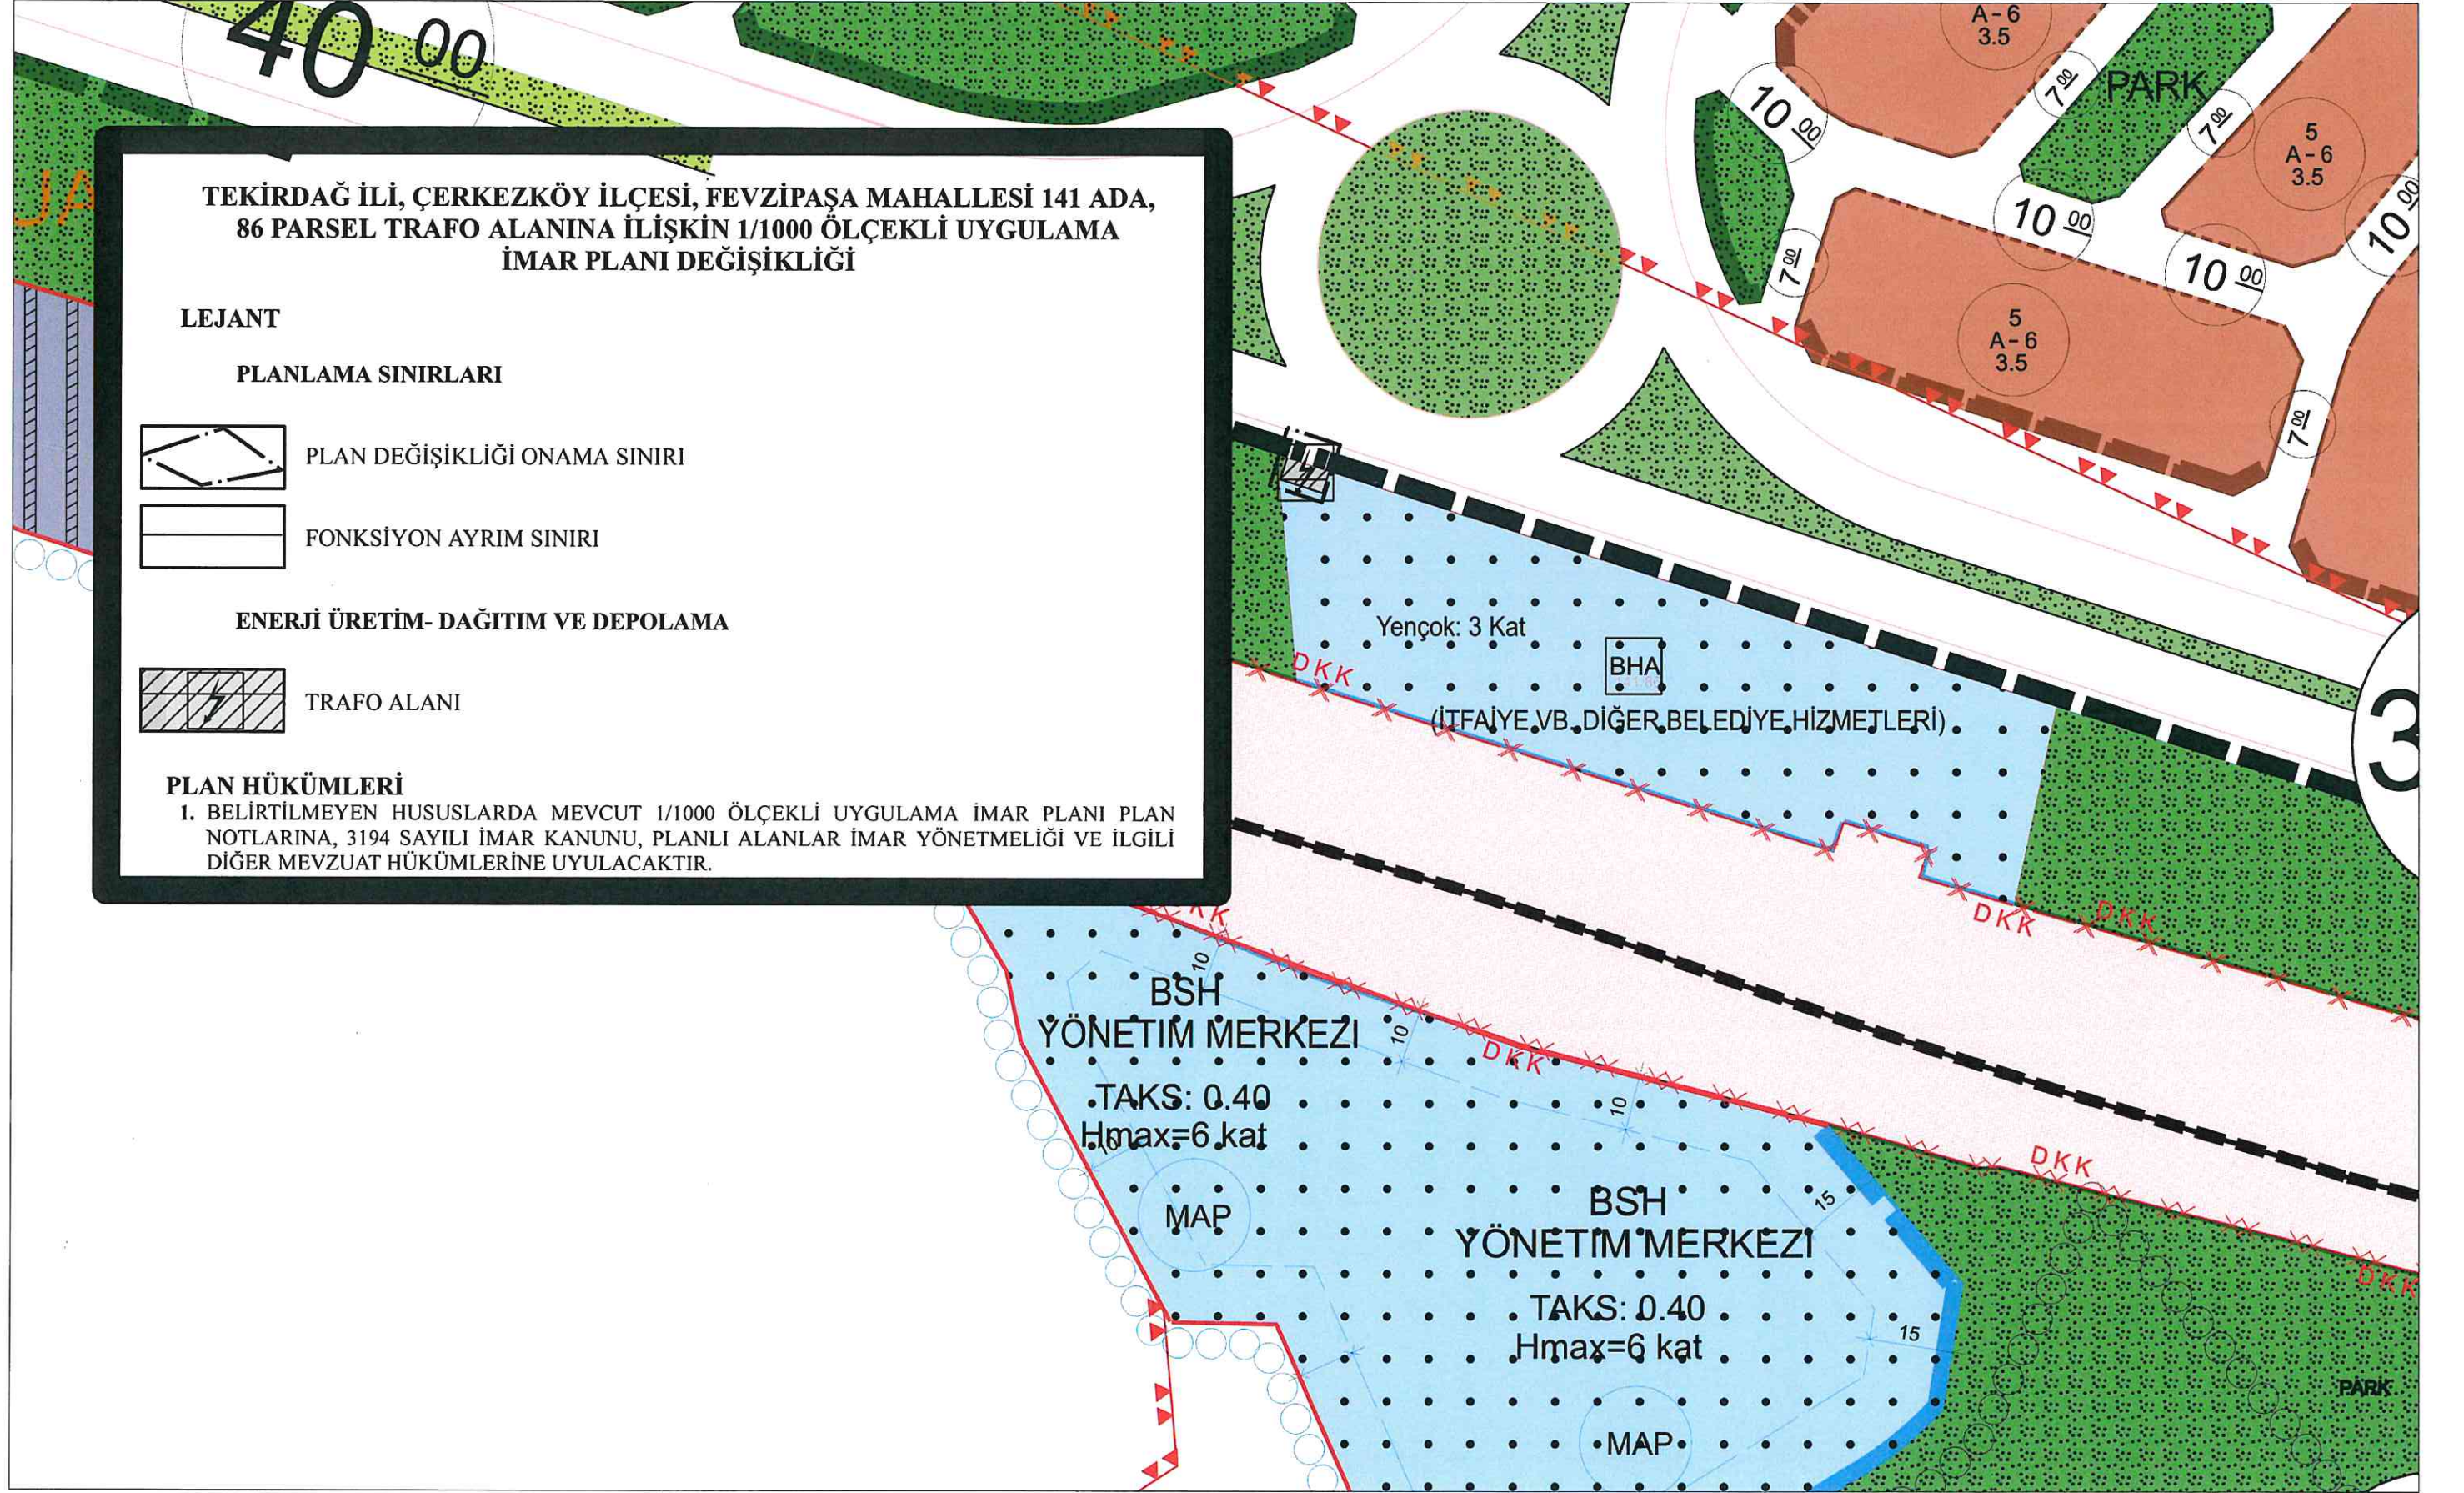

Zeynep Pinar Genç
Şehir Plancısı

Levent TURAN
Yüksek Şehir Plancısı
Tekirdağ Büyükşehir Belediyesi